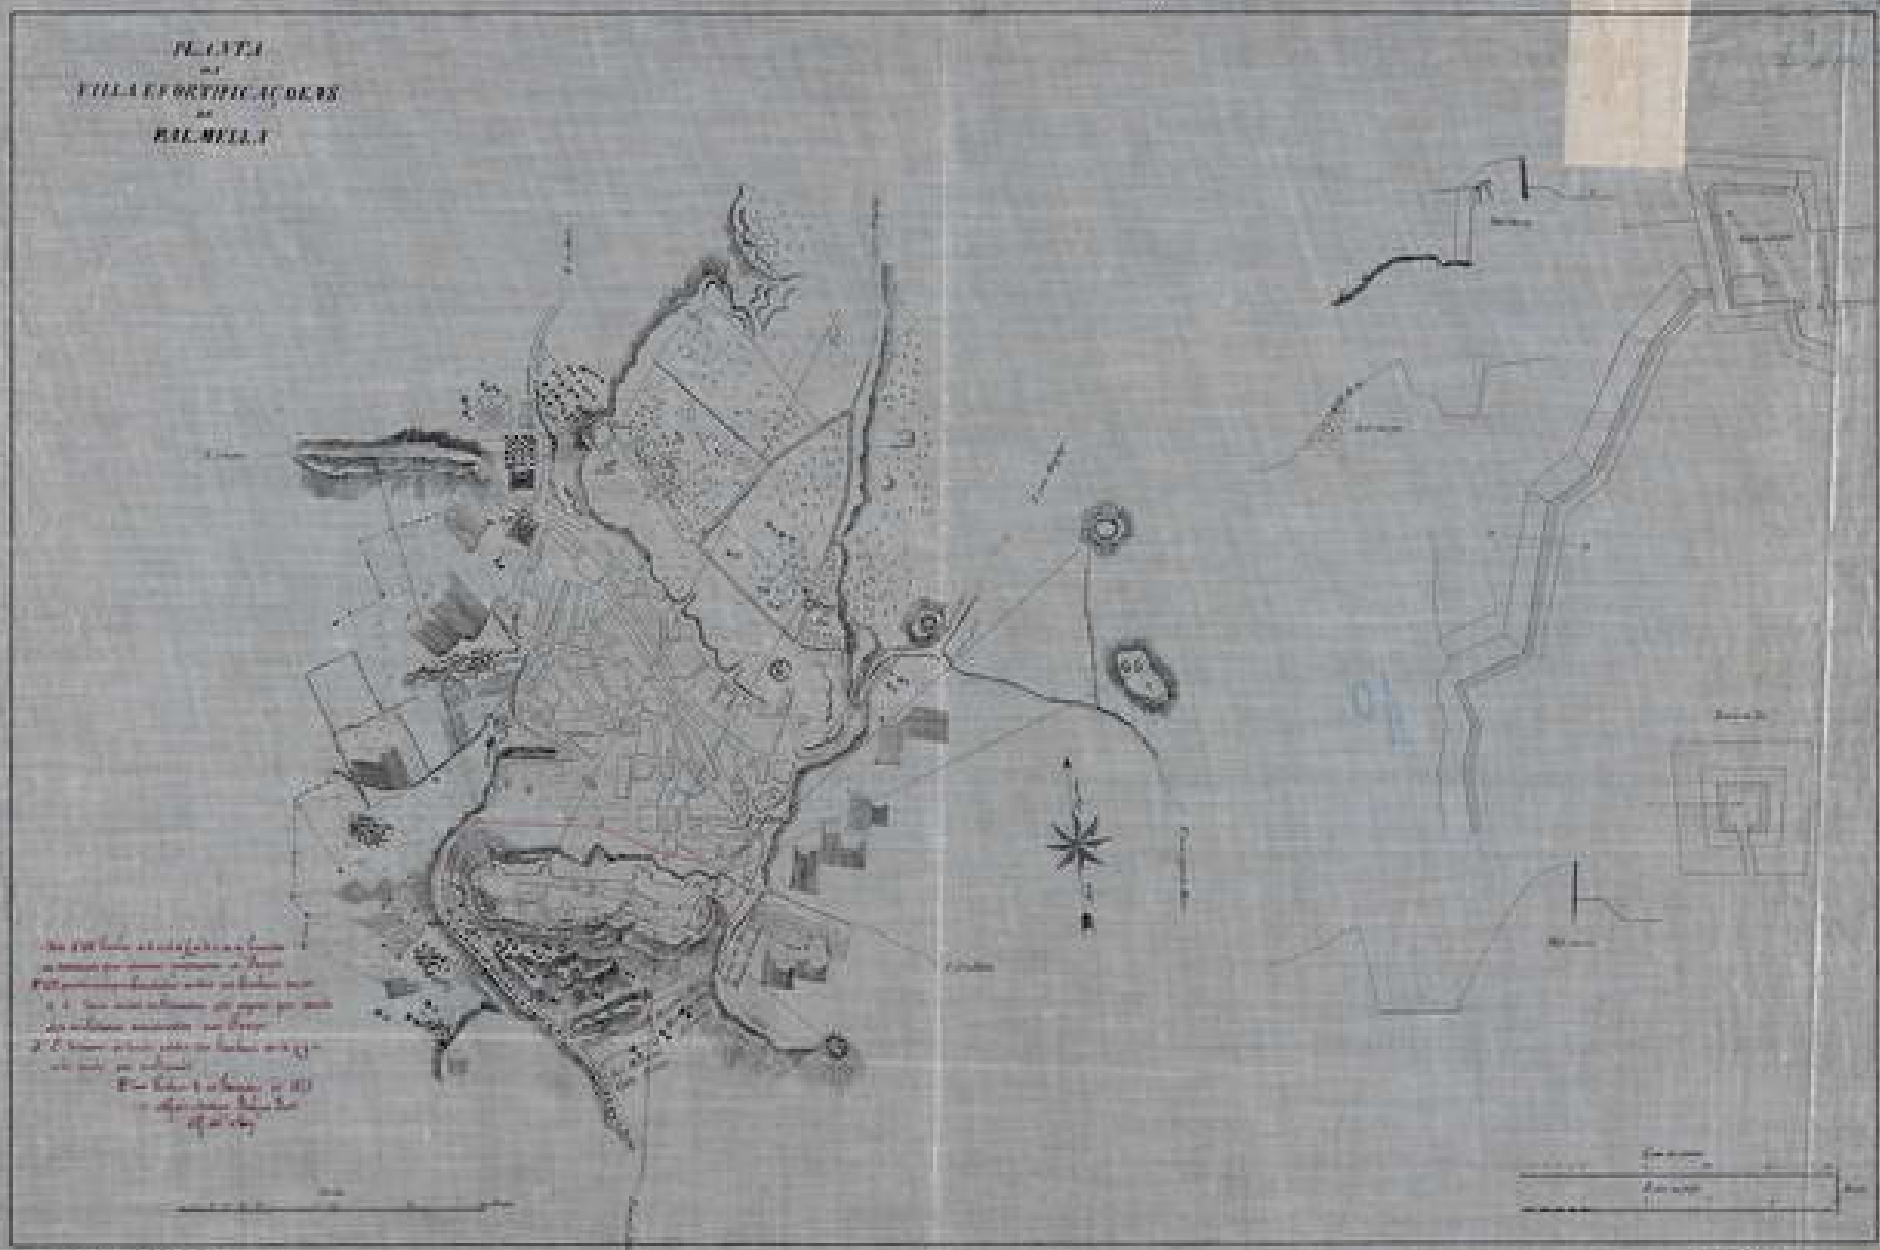PLANTA
DA
VILLA E FORTIFICAÇÕES
DE
BALMEILLA