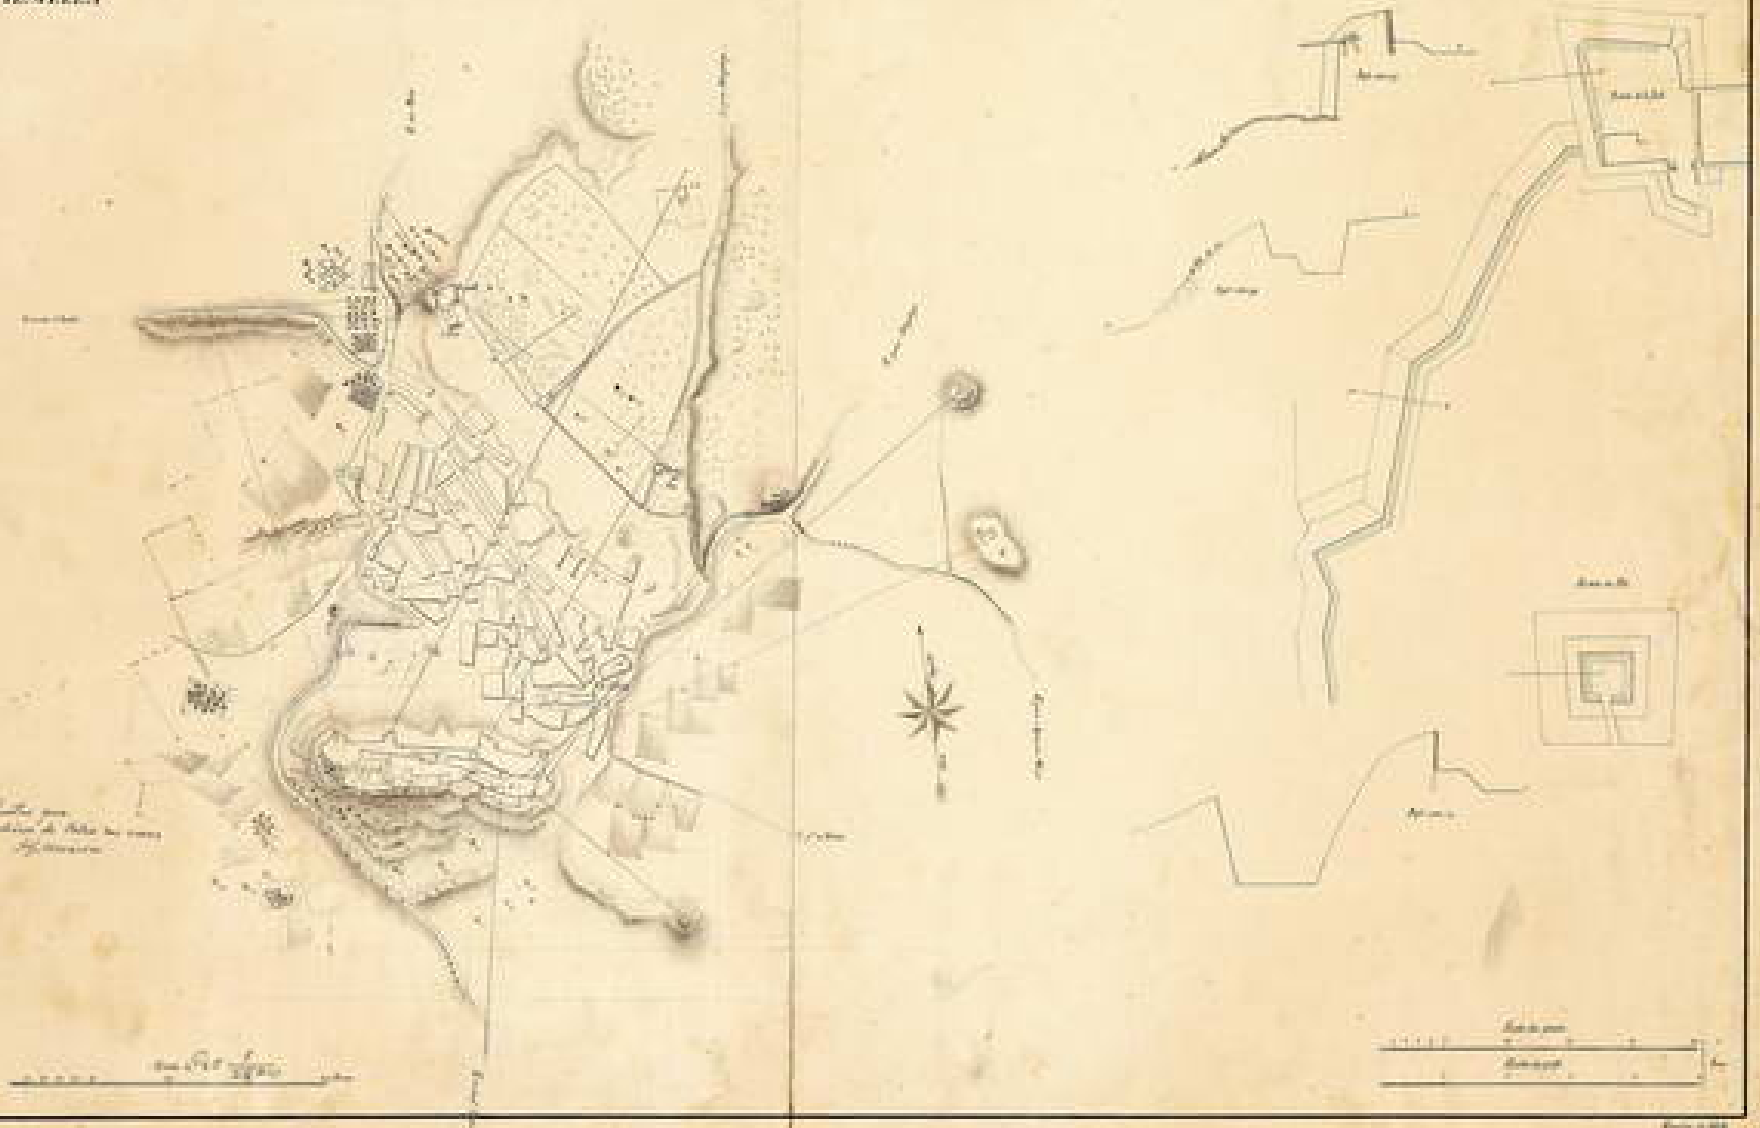PLANTA
DE
VILLA E FORTIFICAÇÕES
DE
FALMELLA