


Bateria da Raposeira

(Santa goral)

Alteração que se propõe introduzir na situação dos
barracões, campos e talude da gola desta bateria


A Arcadação da palanqueta
B Corrimão
C Lustrinas

Escala 1/200

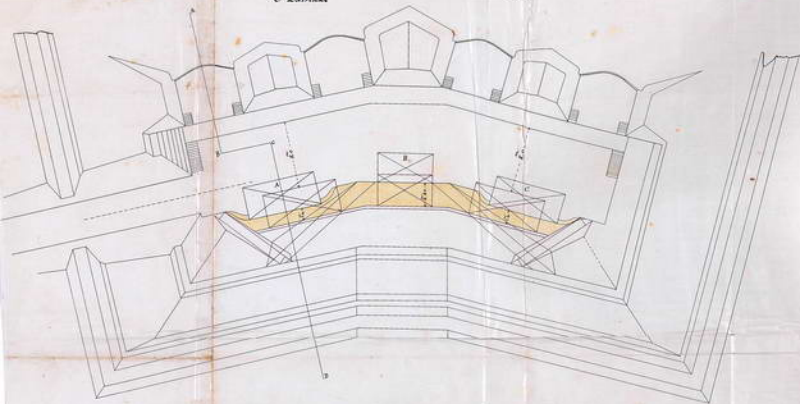

Perfil segundo A, B, C, D

Escala 1/100

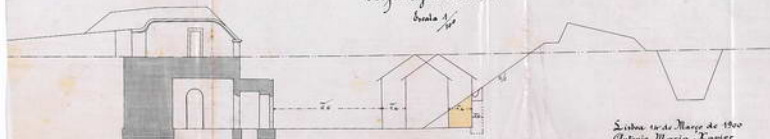

Linha 16 de Março de 1900
Antonio Maria Xavier
top. d. Eng.

A. B. Silva