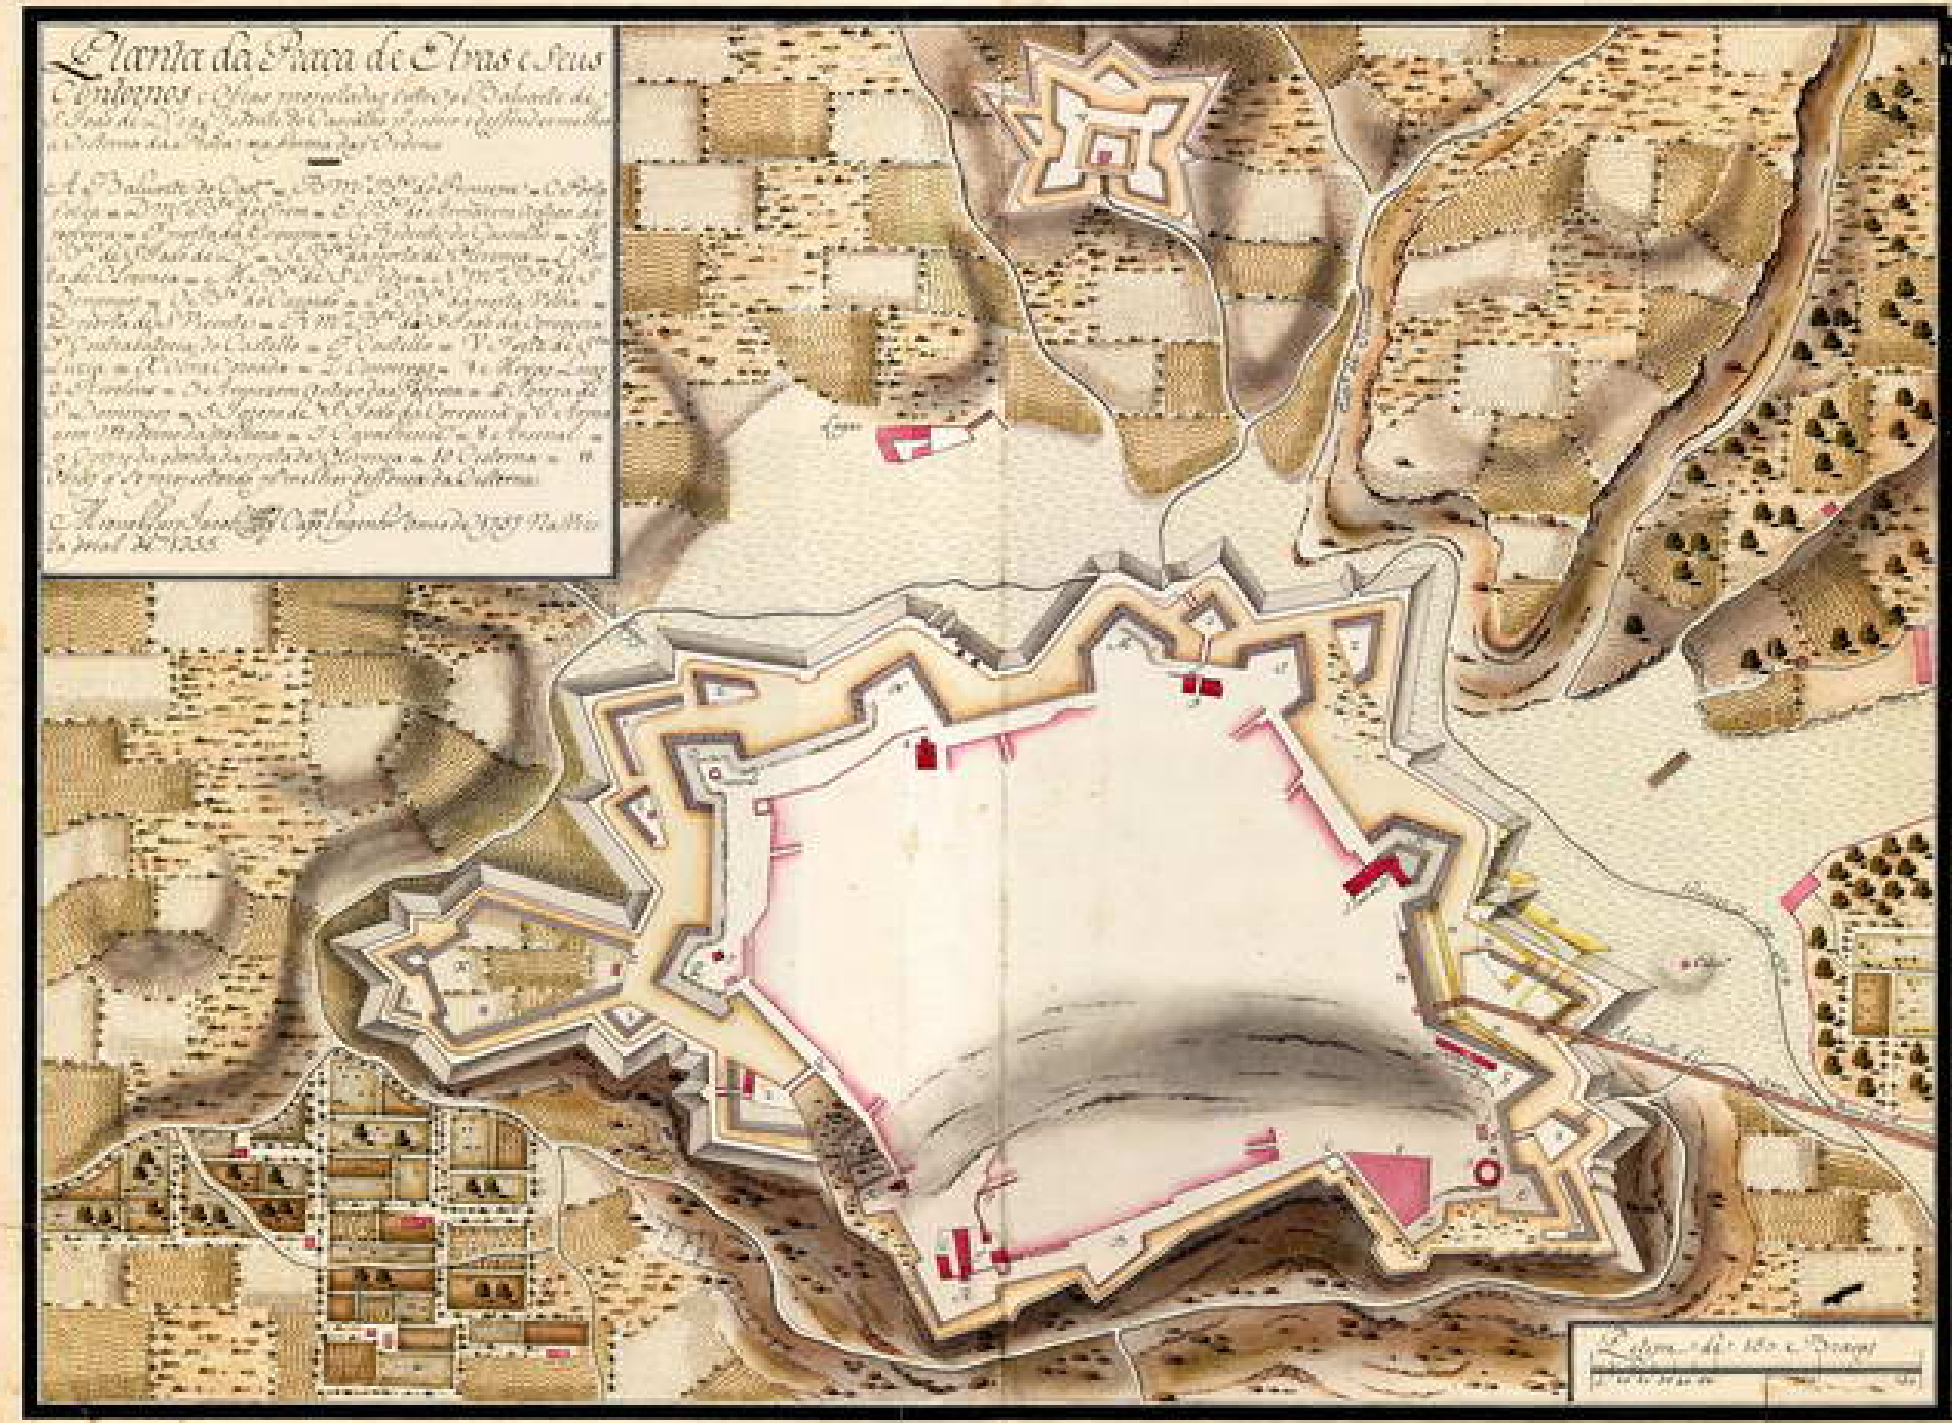
Reduto
Escala de 180 e Braças