

Projecto

Folio

Hospital mil^l de D. Pedro 5.^o


Corte em a.b.

Proj.^o no fundo e nos lados.
vertical e horizontal (Nº. 1.º e 2.º).

Escala 1:50



Proj.^o J. C. Chagas
C. Eng.

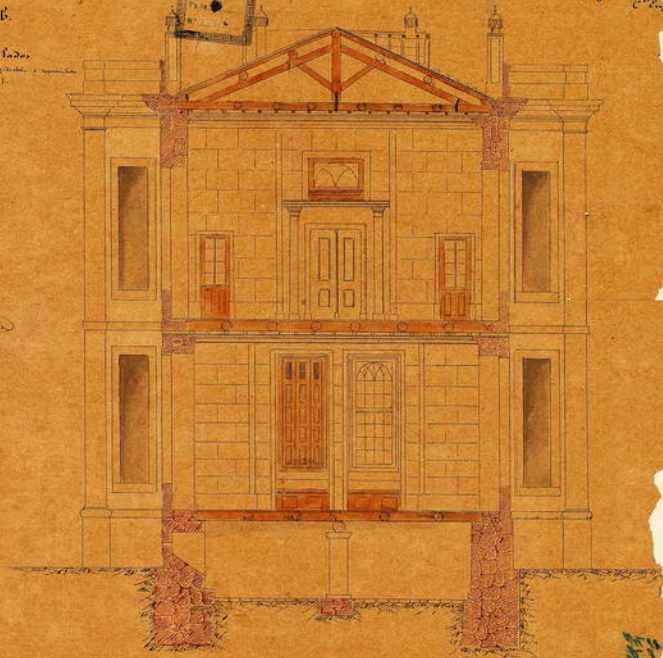

Proj.^o no 2.º e 3.º f.º Proj.^o por D. Pedro 5.º, fol. 1.º