

Projecto do
Hospital Militar
de
D. Pedro V.^o


Corte
em a. b
e projecções
no fundo e aos lados.

Ad. a projecção no interior
do edifício a ser construído a
Cala 1.ª e 2.ª.

Lisboa 16 de 1875.

J. B. de Almeida
Arquiteto

Escala 1:50.

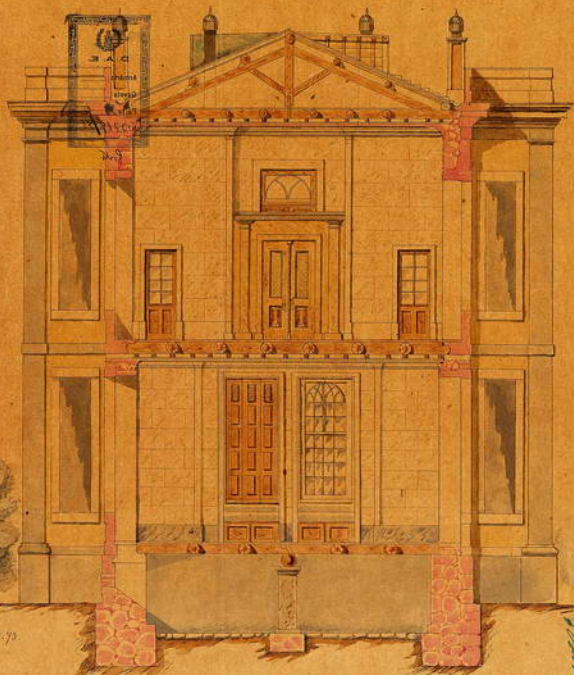

